

# B.0.1

2+ CHAMBRE(S)



LOGEMENT  
**223.4 m<sup>2</sup>**

TERRASSE  
**29.4 m<sup>2</sup>**

JARDIN  
**57.1 m<sup>2</sup> (SOL) + 102.1 m<sup>2</sup> (TOIT)**

HAUTEUR SOUS PLAFOND<sup>1</sup>  
**HSP EN PLAN**

CAVE<sup>2</sup>  
**CA. -1.1 - 31.4 m<sup>2</sup>**

NIVEAU  
**R0**

LOCALISATION



LA DESCRIPTION DÉTAILLÉE DES FINITIONS EST FOURNIE DANS LE CAHIER DE CHARGE DE VENTE. LES MATÉRIAUX, LES ÉLÉMENTS DE MOBILIERS REPRÉSENTÉS ET LEURS TEINTES SONT DONNÉS À TITRE INDICATIF.

DES MODIFICATIONS SONT SUSCEPTIBLES D'ÊTRE APPORTÉES AU PLAN EN FONCTION DES NÉCESSITÉS DE LA RÉALISATION. LES AMÉNAGEMENTS, SURFACES ET COTATIONS SONT DONC SUSCEPTIBLES DE VARIER LÉGÈREMENT EN CONSÉQUENCE.

<sup>1</sup> HAUTEUR MINIMALE

<sup>2</sup> CAVE NON INCLUSE DANS LE PRIX DE VENTE DE BASE





CIMENTERIE  
DELWART

B.0.1

2+ CHAMBRE(S)



LOGEMENT  
223.4 m<sup>2</sup>

TERRASSE  
29.4 m<sup>2</sup>


JARDIN  
57.1 m<sup>2</sup> (SOL) + 102.1 m<sup>2</sup> (TOIT)

HAUTEUR SOUS PLAFOND<sup>1</sup>  
HSP EN PLAN

CAVE<sup>2</sup>  
CA.-1.1 - 31.4 m<sup>2</sup>

NIVEAU  
R+1

LOCALISATION


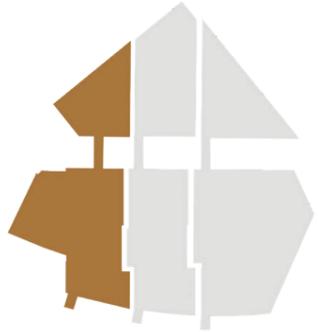


LA DESCRIPTION DÉTAILLÉE DES FINITIONS EST FOURNIE DANS LE CAHIER DE CHARGE DE VENTE. LES MATÉRIAUX, LES ÉLÉMENTS DE MOBILIERS REPRÉSENTÉS ET LEURS TEINTES SONT DONNÉS À TITRE INDICATIF.

DES MODIFICATIONS SONT SUSCEPTIBLES D'ÊTRE APPORTÉES AU PLAN EN FONCTION DES NÉCESSITÉS DE LA RÉALISATION. LES AMÉNAGEMENTS, SURFACES ET COTATIONS SONT DONC SUSCEPTIBLES DE VARIER LÉGÈREMENT EN CONSÉQUENCE.

<sup>1</sup> HAUTEUR MINIMALE

<sup>2</sup> CAVE NON INCLUSE DANS LE PRIX DE VENTE DE BASE

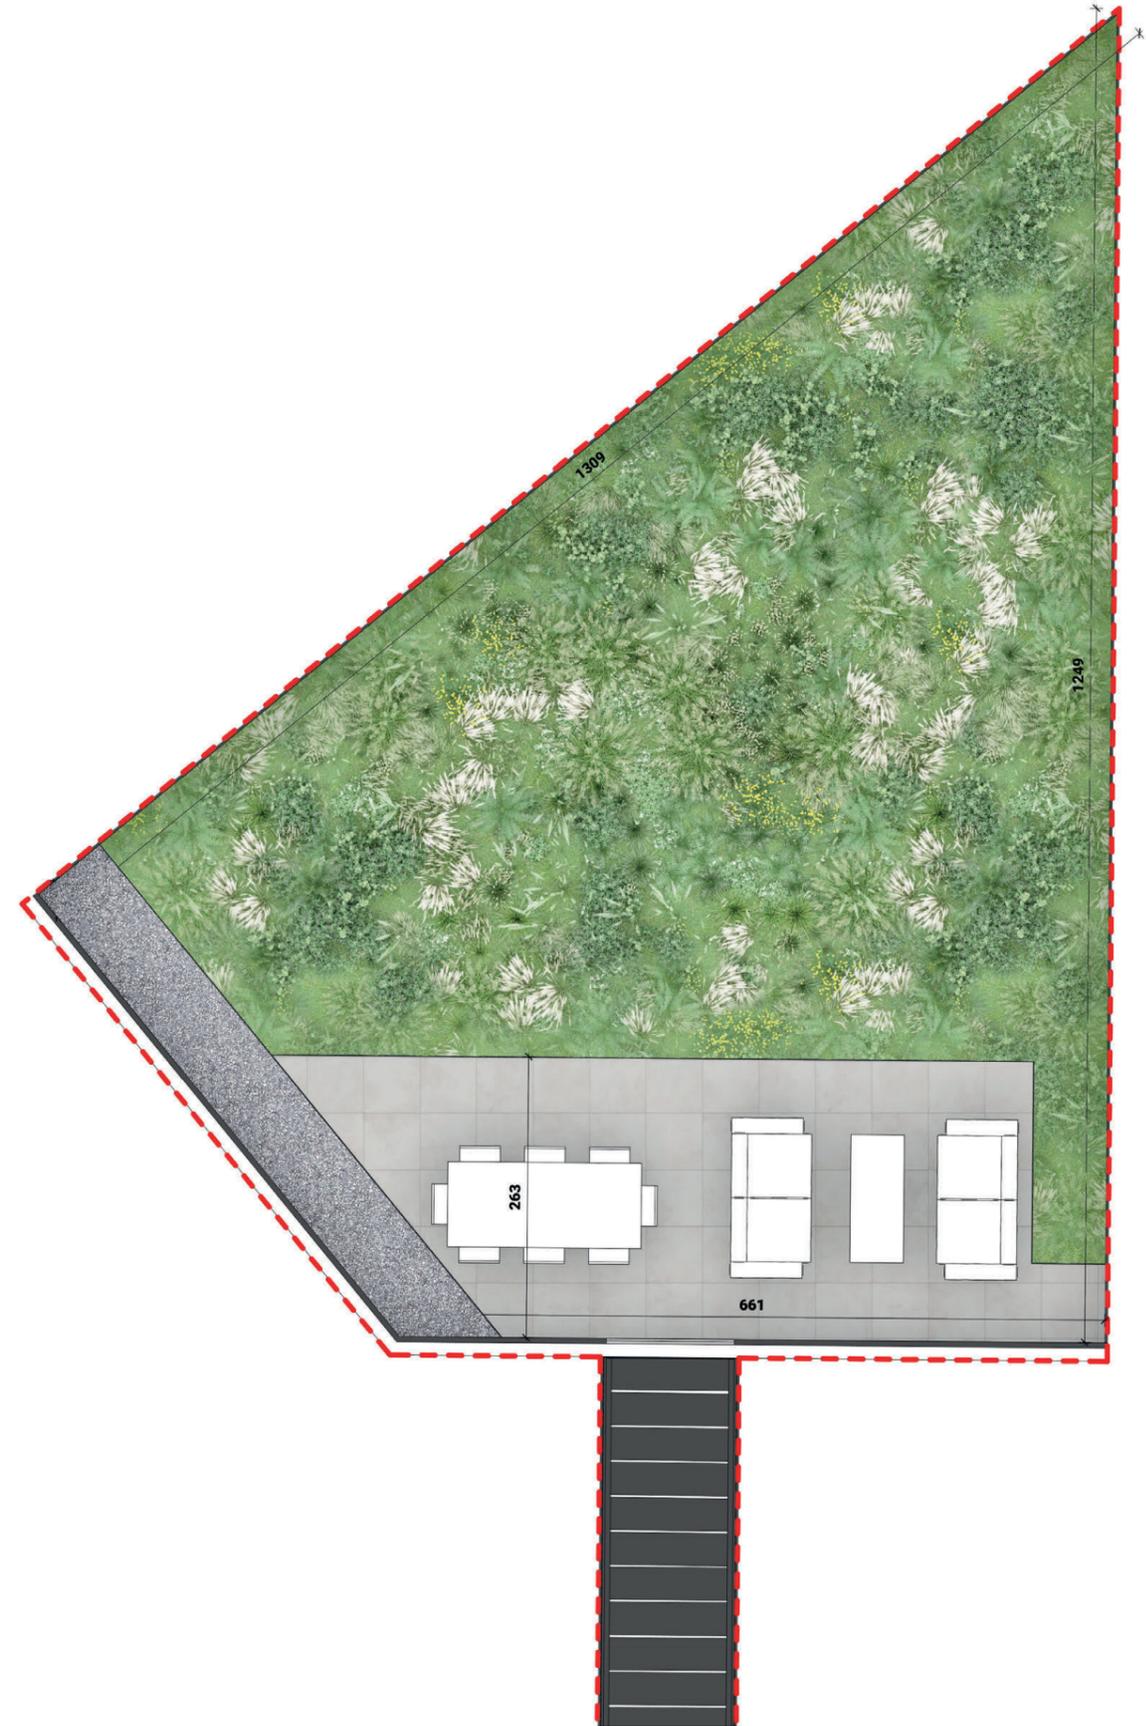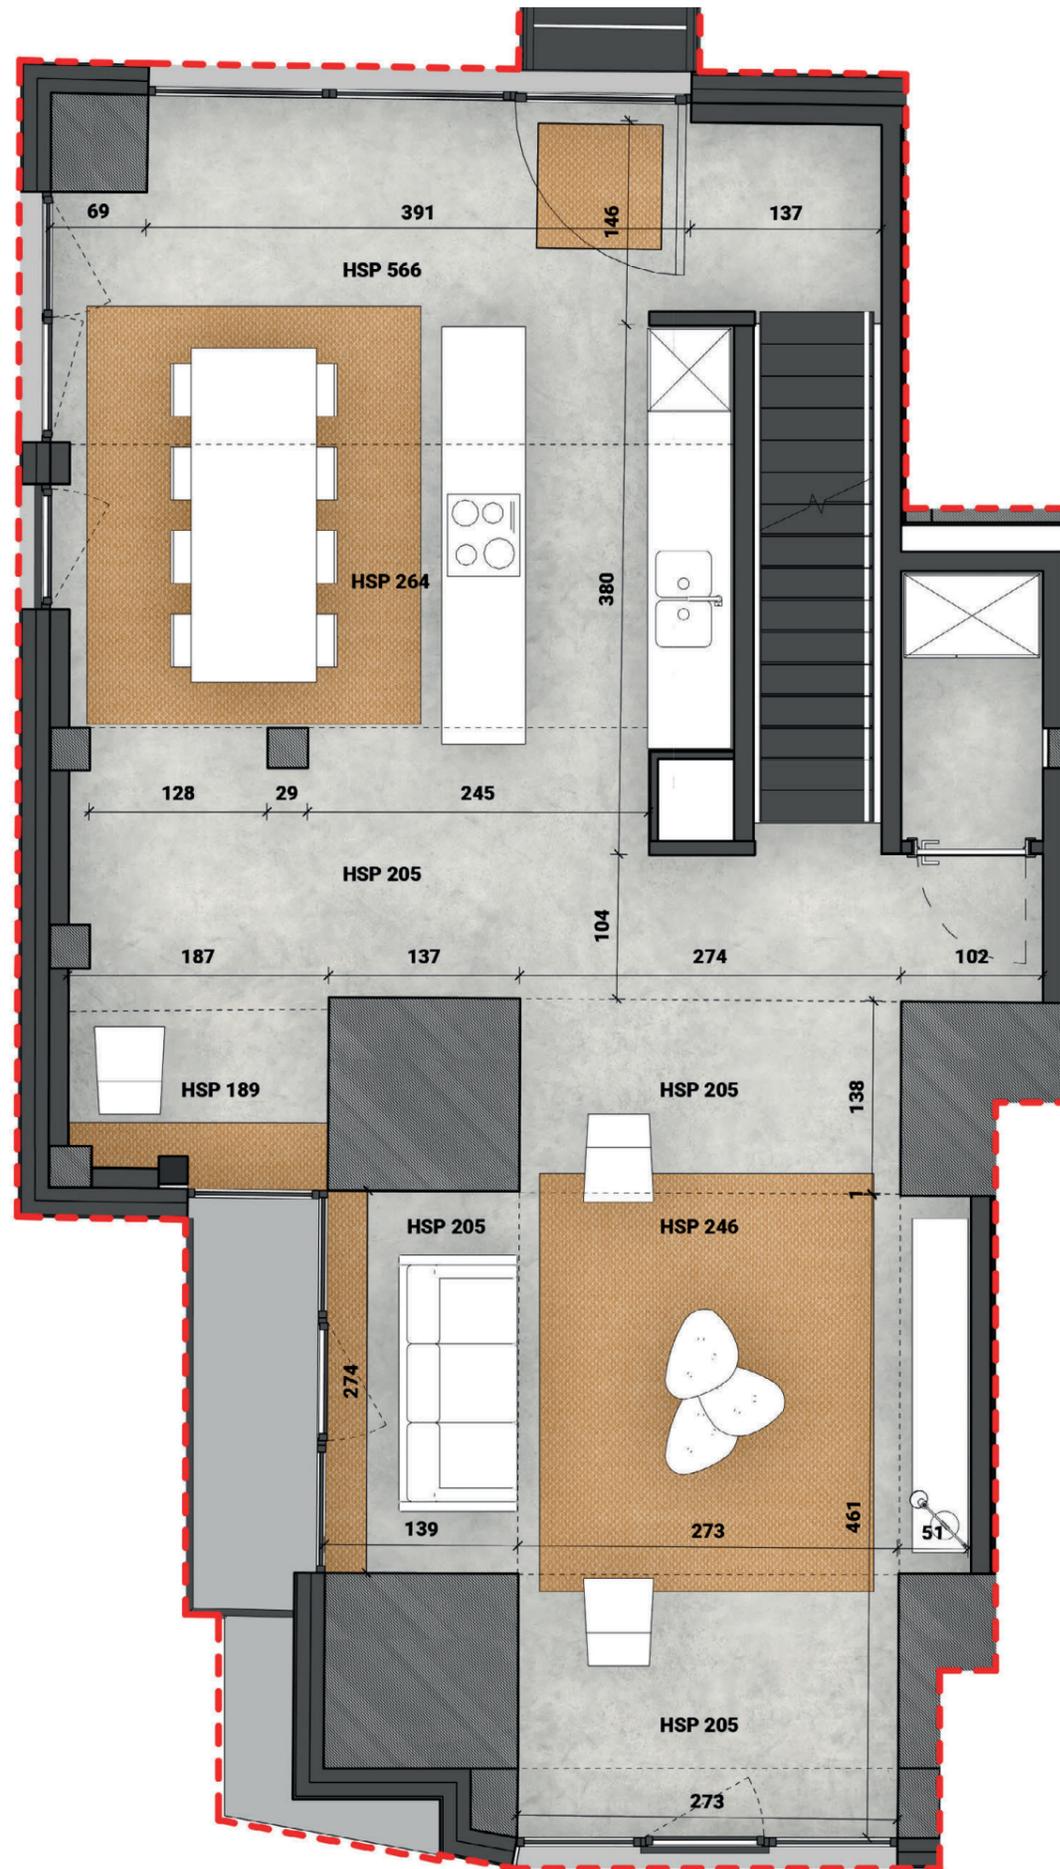



# B.0.1

2+ CHAMBRE(S)



LOGEMENT

**223.4 m<sup>2</sup>**

TERRASSE

**29.4 m<sup>2</sup>**

JARDIN

**57.1 m<sup>2</sup> (SOL) + 102.1 m<sup>2</sup> (TOIT)**

HAUTEUR SOUS PLAFOND<sup>1</sup>

**HSP EN PLAN**


CAVE<sup>2</sup>

**CA. -1.1 - 31.4 m<sup>2</sup>**

NIVEAU

**R+2**

LOCALISATION

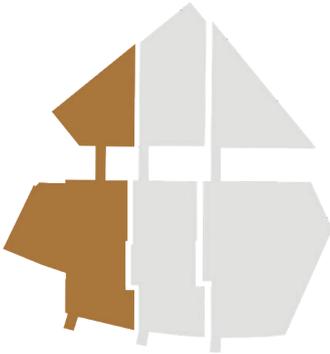

LA DESCRIPTION DÉTAILLÉE DES FINITIONS EST FOURNIE DANS LE CAHIER DE CHARGE DE VENTE. LES MATÉRIAUX, LES ÉLÉMENTS DE MOBILIERS REPRÉSENTÉS ET LEURS TEINTES SONT DONNÉS À TITRE INDICATIF.

DES MODIFICATIONS SONT SUSCEPTIBLES D'ÊTRE APPORTÉES AU PLAN EN FONCTION DES NÉCESSITÉS DE LA RÉALISATION. LES AMÉNAGEMENTS, SURFACES ET COTATIONS SONT DONC SUSCEPTIBLES DE VARIER LÉGÈREMENT EN CONSÉQUENCE.

<sup>1</sup> HAUTEUR MINIMALE

<sup>2</sup> CAVE NON INCLUSE DANS LE PRIX DE VENTE DE BASE

